


# Rzut i przekrój maszynowni

## skala 1:25

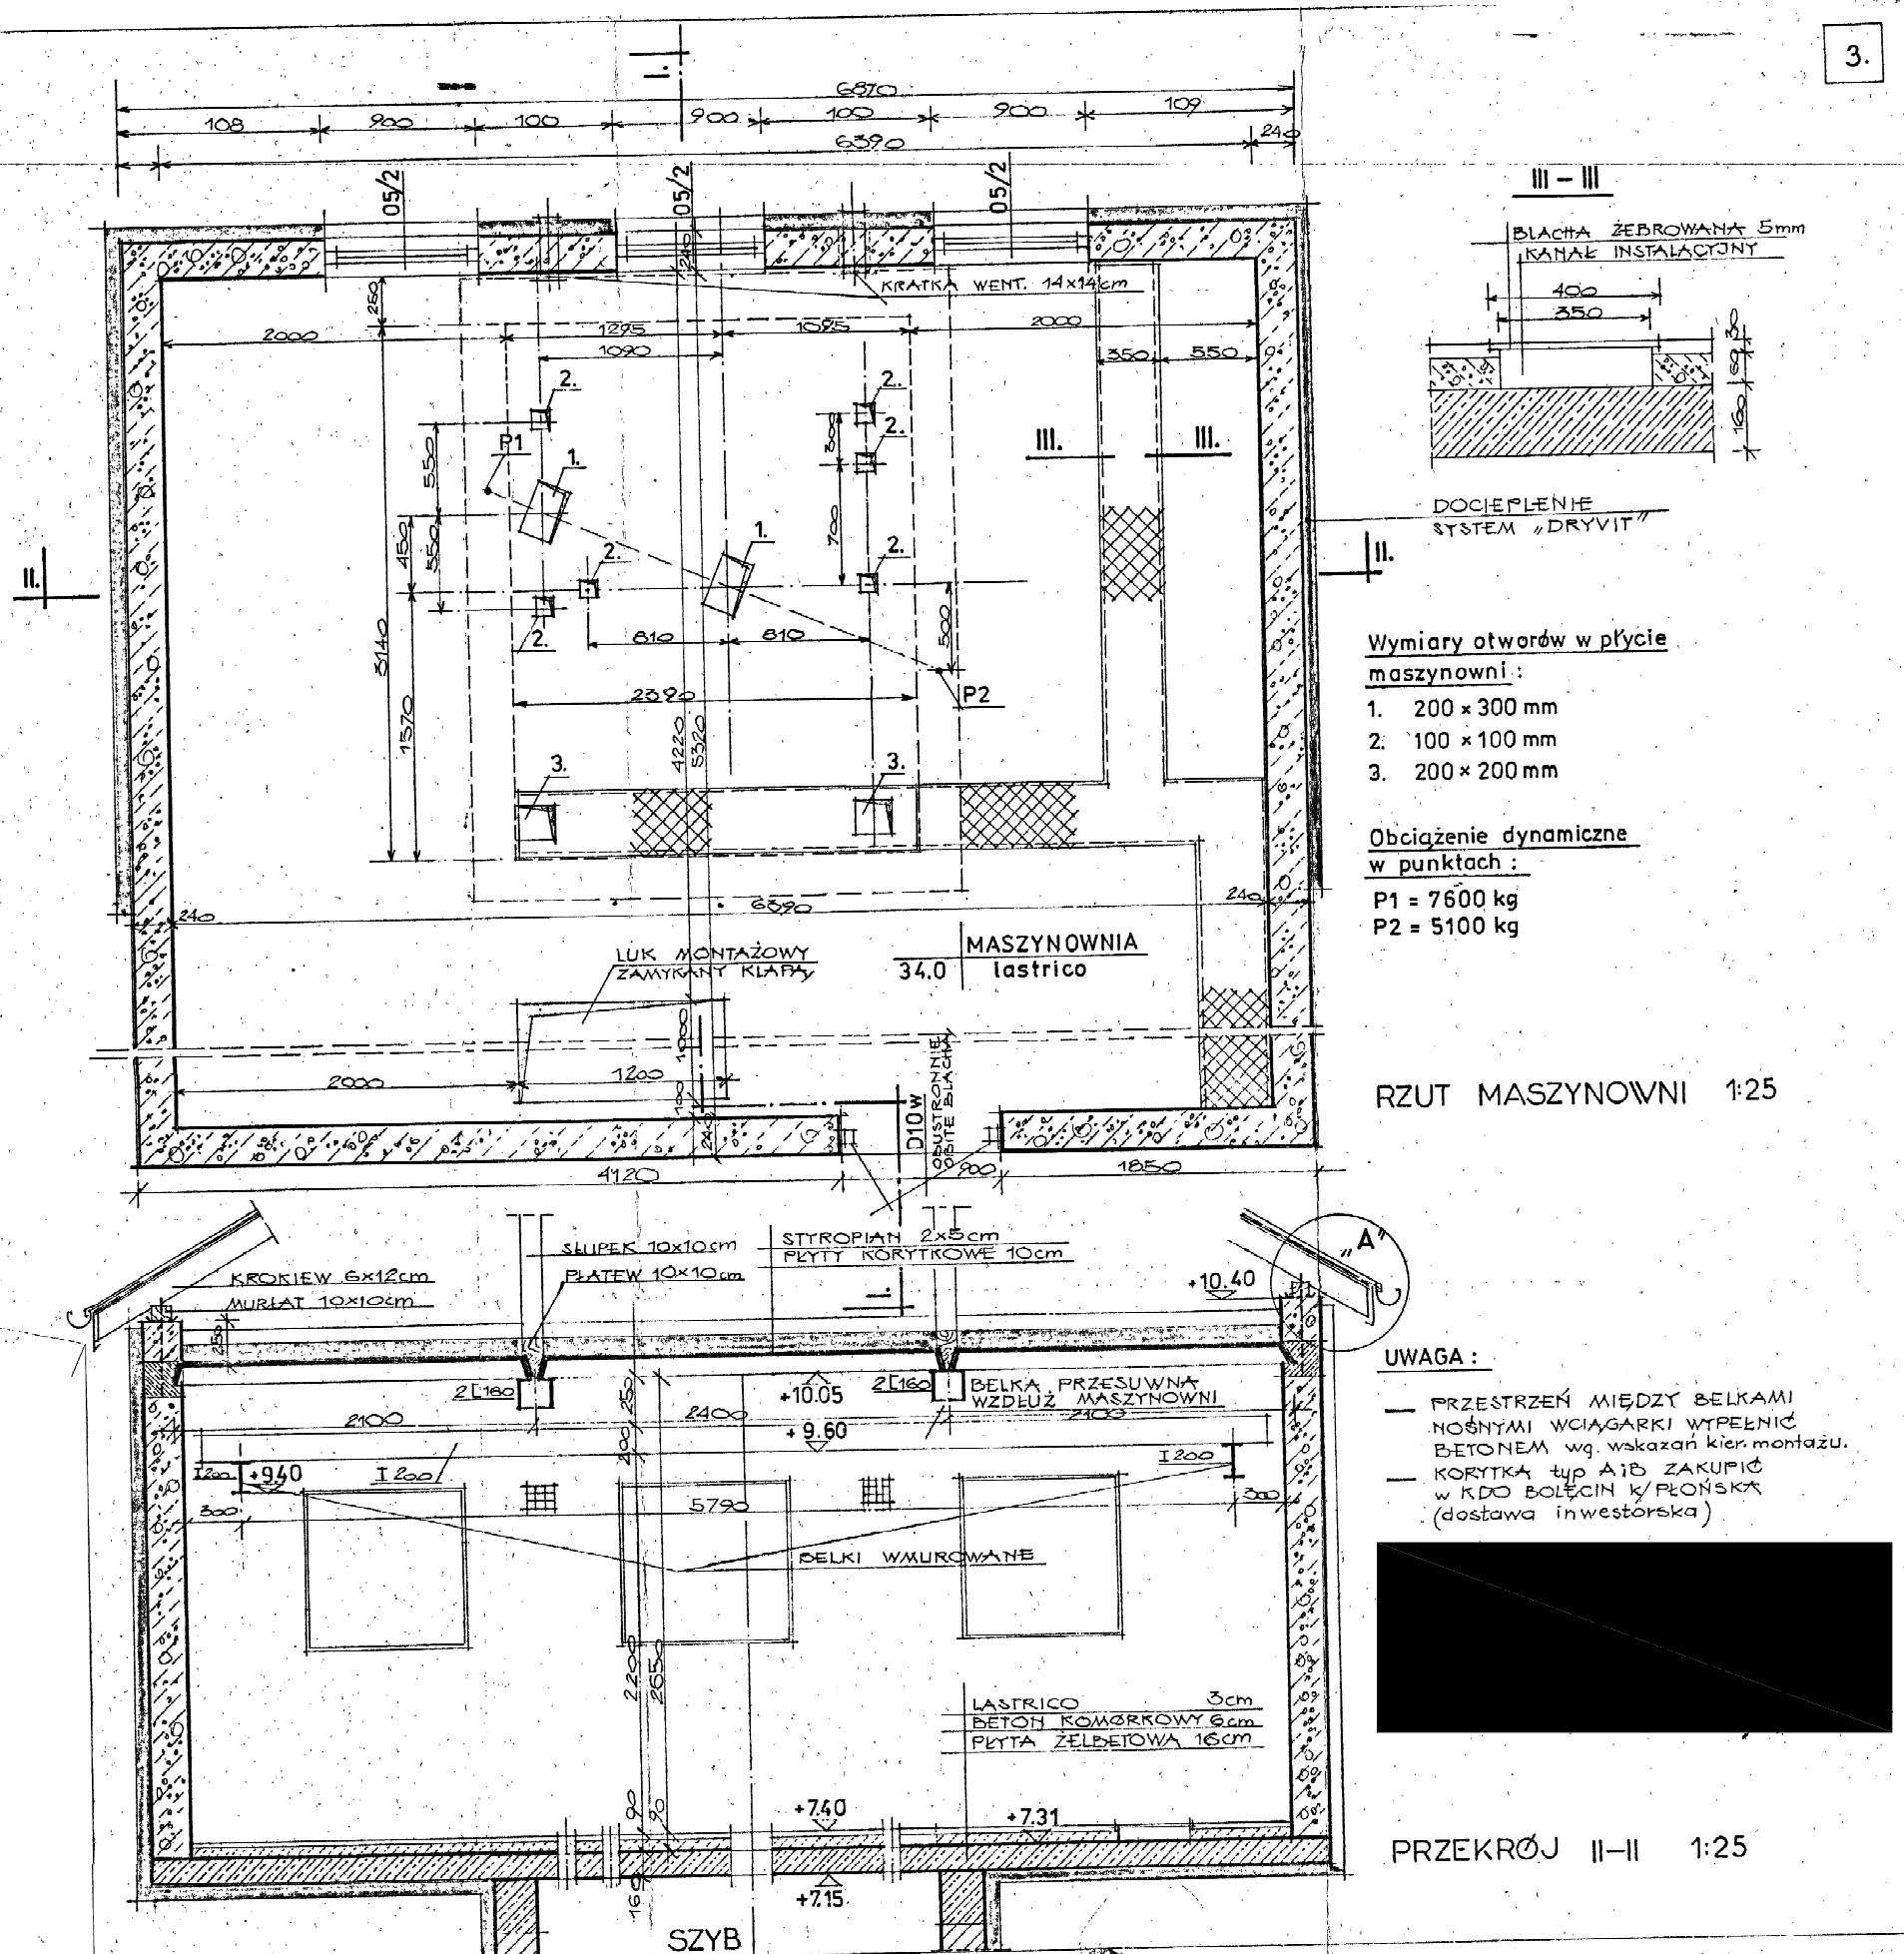

NAZWA I ADRES OBIEKTU		FIRMA	
Maszynownia Skłodowskiej-Curie 15, 16-200 Dąbrowa Białostocka		KOLOROWY DOM P.U.H. HENRYK MOSIEJKO	
NAZWA RYSUNKU	DATA	NR RYS.	SKALA
RZUT I PRZEKRÓJ MASZYNOWNI	16.07.2019	001	1:25
BRANŻA	IMIE I NAZWISKO	NR UPRAWNIEŃ	PODPIS
PROJEKTANT	HENRYK MOSIEJKO	B1/116/90	