


Przekrój szybu dźwigowego skala 1:25

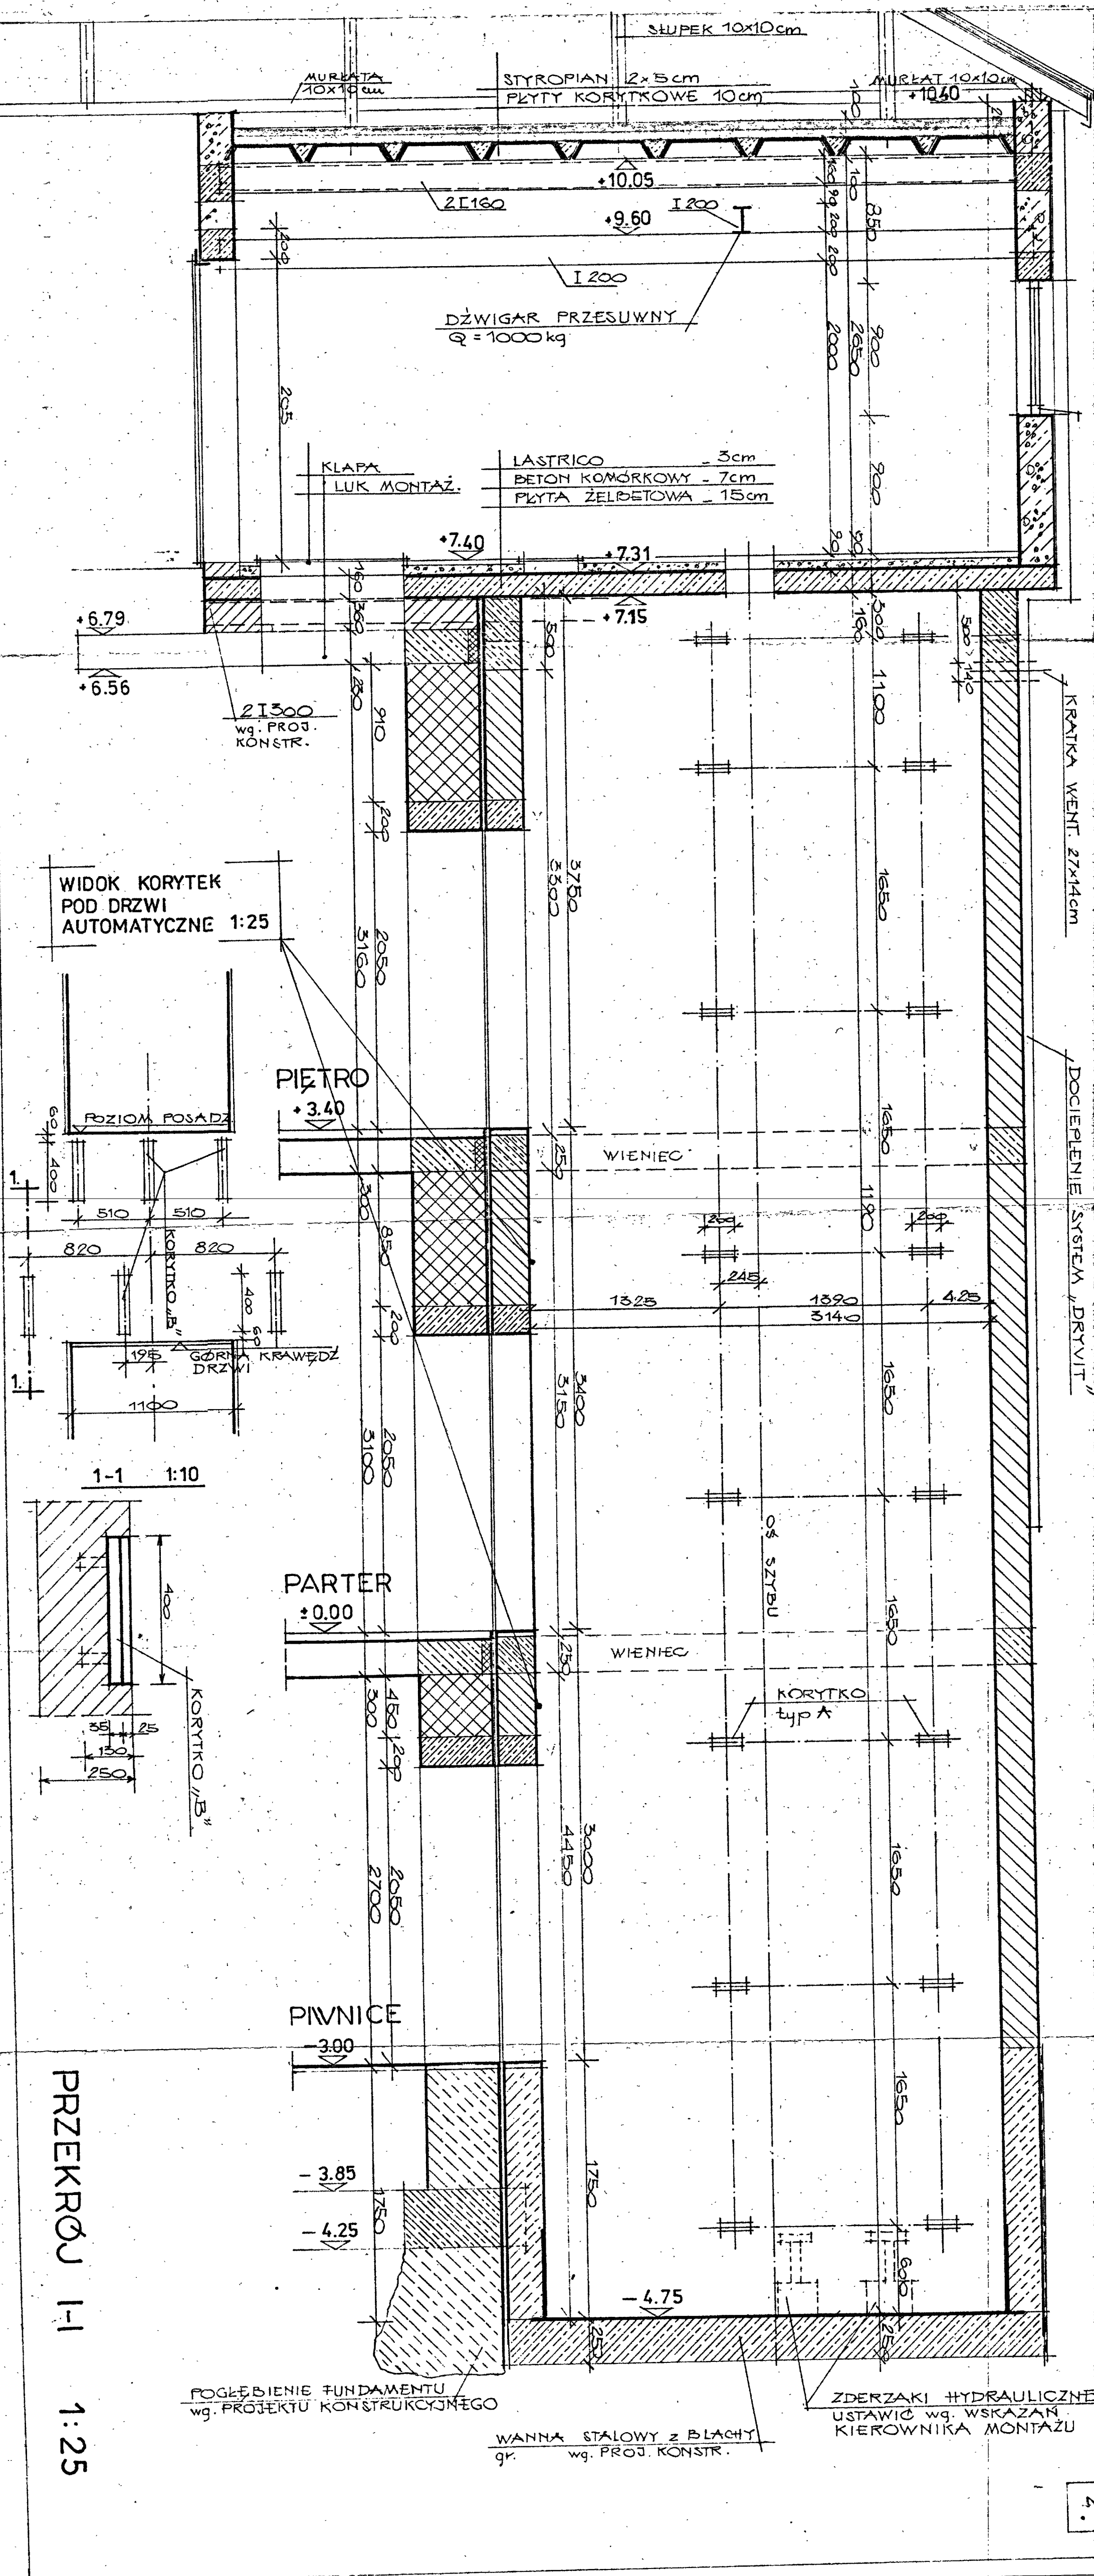

NAZWA I ADRES OBIEKTU		FIRMA	
Maszynownia Sklodowskiej-Curie 15, 16-200 Dąbrowa Białostocka		KOLOROWY DOM P.U.H. HENRYK MOSIĘJKO	
NAZWA RYSUNKU		DATA	NR RYS.
PRZEKROJ SZYBU DZWIGOWEGO		16.07.2019	001
BRANŻA	IMIE I NAZWISKO	NR UPRAWNIEN	PODPIS
PROJEKTANT	HENRYK MOSIĘJKO	BT/116/90	